


REZE
Rue Jean Fraix
Aménagement de Sécurité

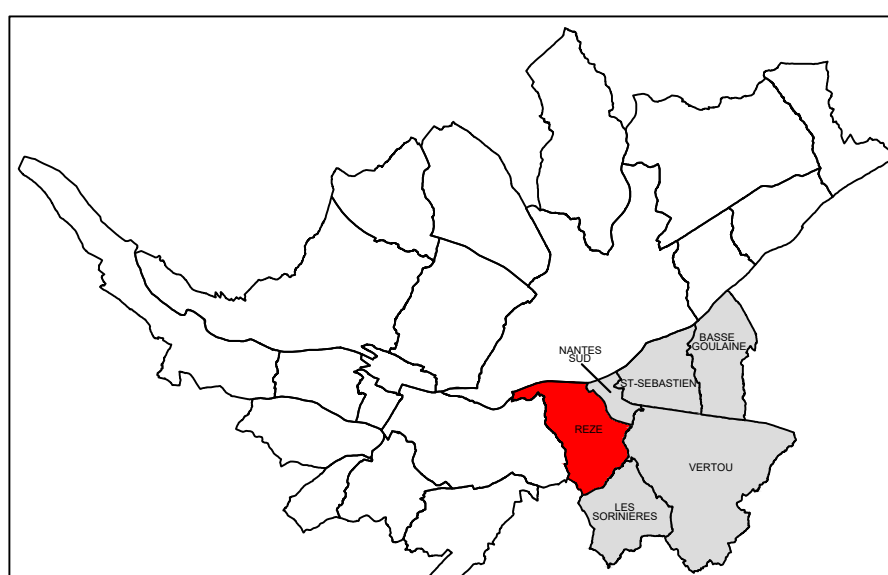

Proposition 1


Phase : AVP
 Echelle(s) : 1/200

Unité Patrimoine & Proximité		Responsable du Service Projets		Directeur du Pôle	
Dessiné par : TENAILLEAU Hugues	Responsable : SERISIER Raphaël	Nom : BRIOU Sylvie	Nom : EVEILLE Benoit		
Suivi d'opération : CALLIBOT Brice	Visa :	Visa :	Visa :		

Archivage : L:\LOIRE_SEVRE_VIGNOBLE\Service_projets\204_Reze\Fraix_rue_jean\Proxi1_planAvp_2RZ_Rue_Jean_Fraix_avg_51.dwg

INDICES	DATE	OBJET
1	14/10/2021	Projet initial

Tel: 02 72 01 26 00
 Fax: 02 72 01 26 60
 Pôle Loire, Sèvre et Vignoble
 Département Territoire et Proximité

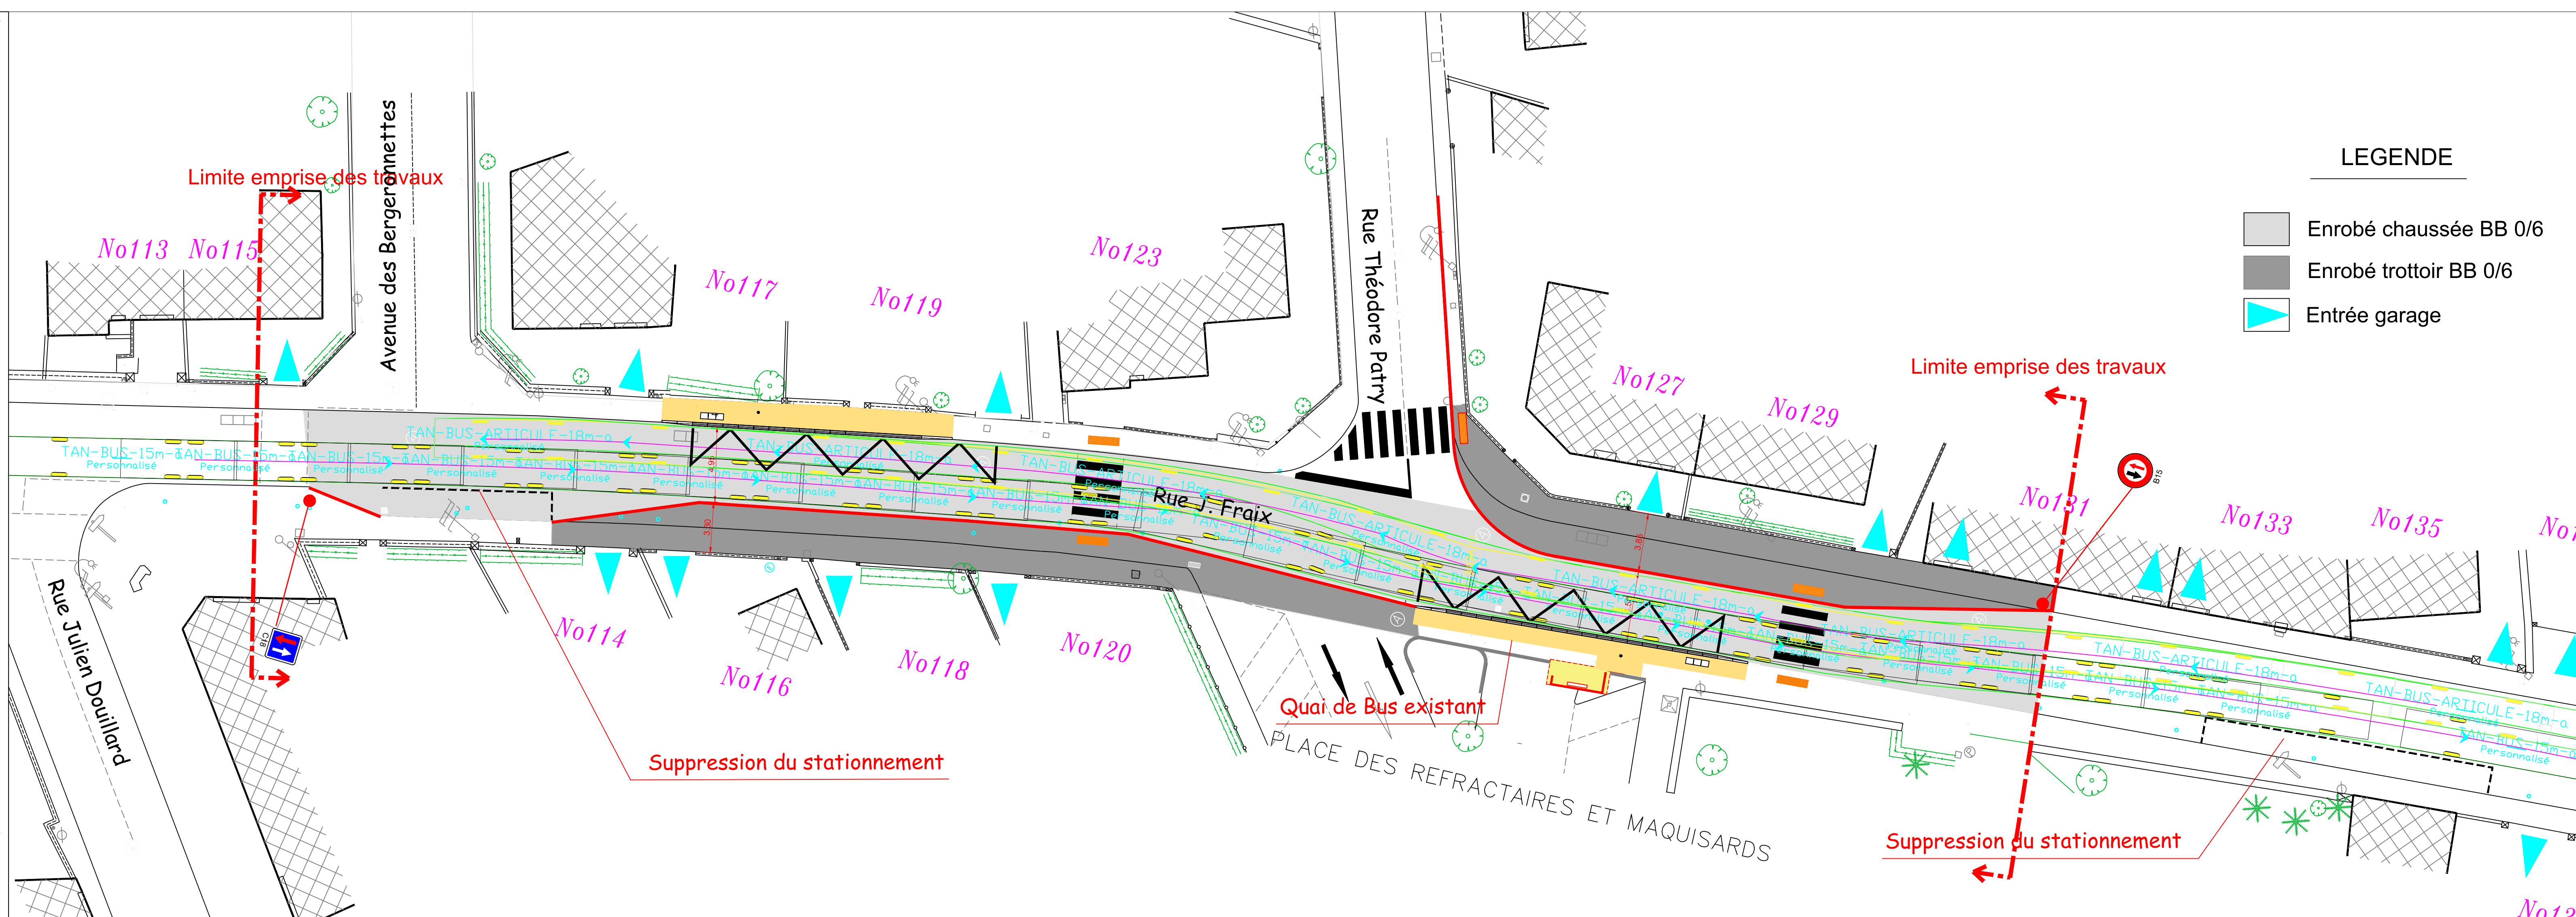

LEGENDE

- Enrobé chaussée BB 0/6
- Enrobé trottoir BB 0/6
- Entrée garage